


2		

# 沈海国家高速公路水口至白沙段改扩建工程（鹤山段）勘测定界图（1）

2487.0-372.7

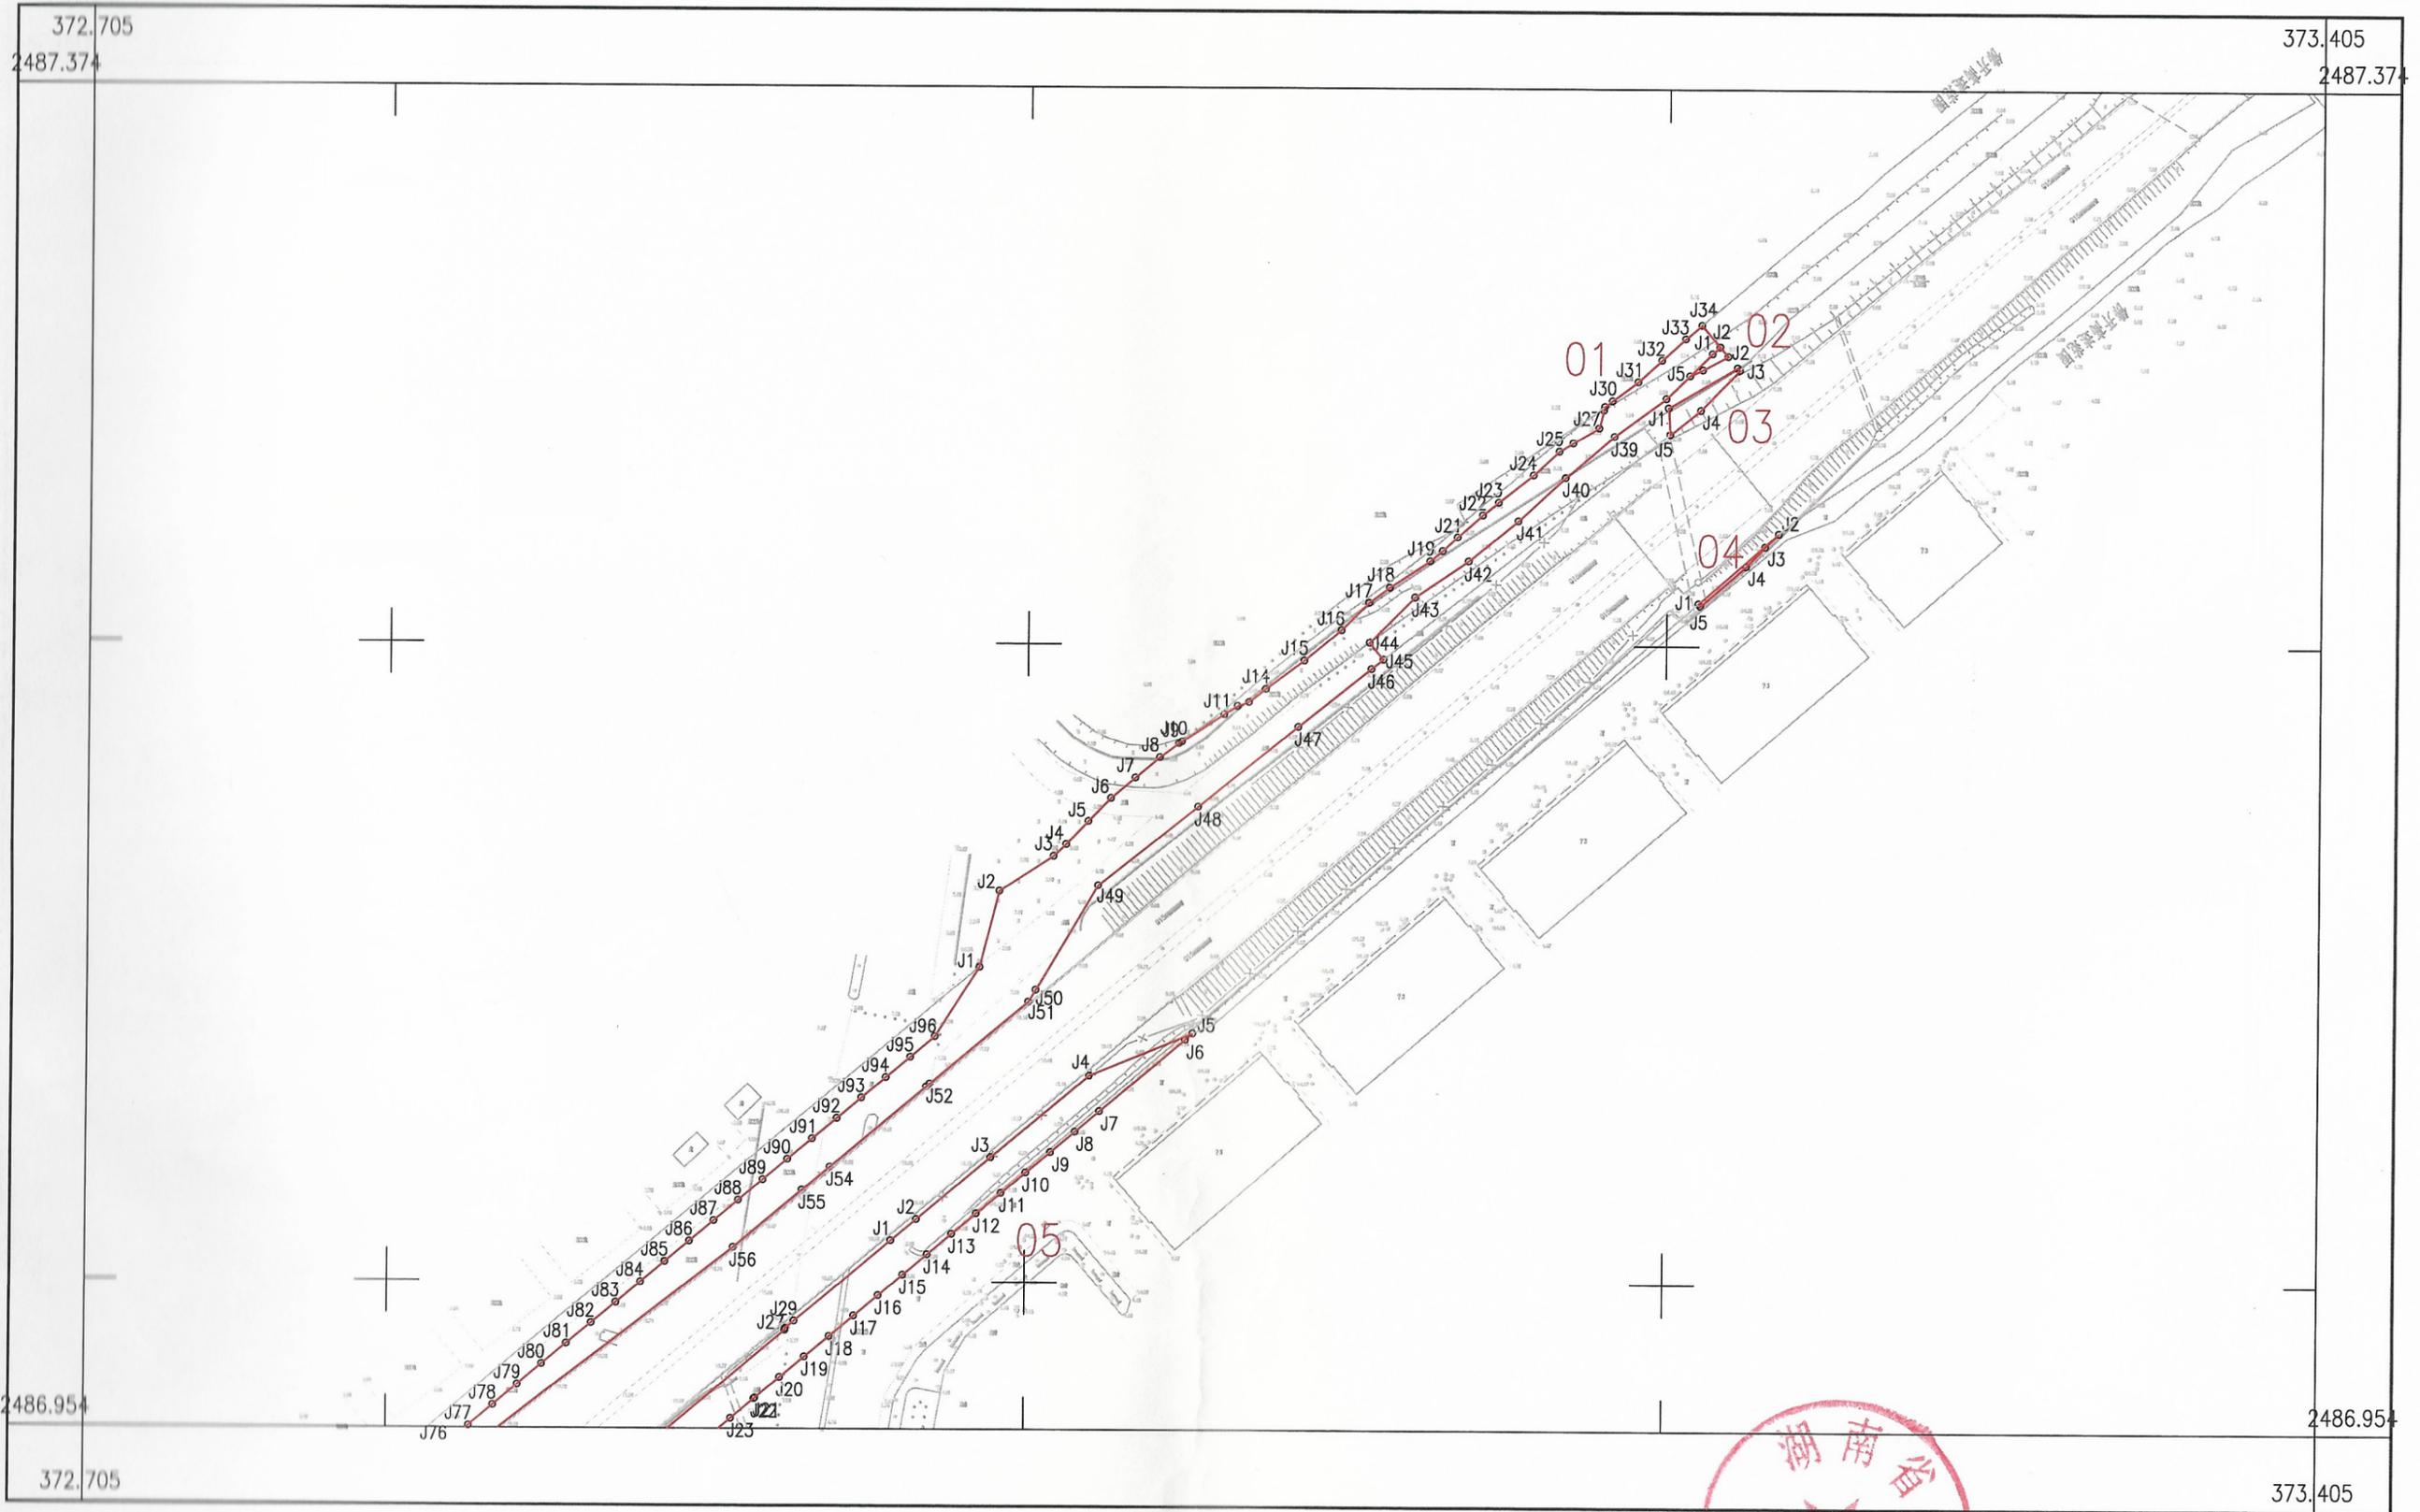

湖南省勘察测绘院




测量员：叶强  
 绘图员：李正刚  
 检查员：王见兵

1:2000



# 沈海国家高速公路水口至白沙段改扩建工程（鹤山段）勘测定界图（2）

2486.7-372.5

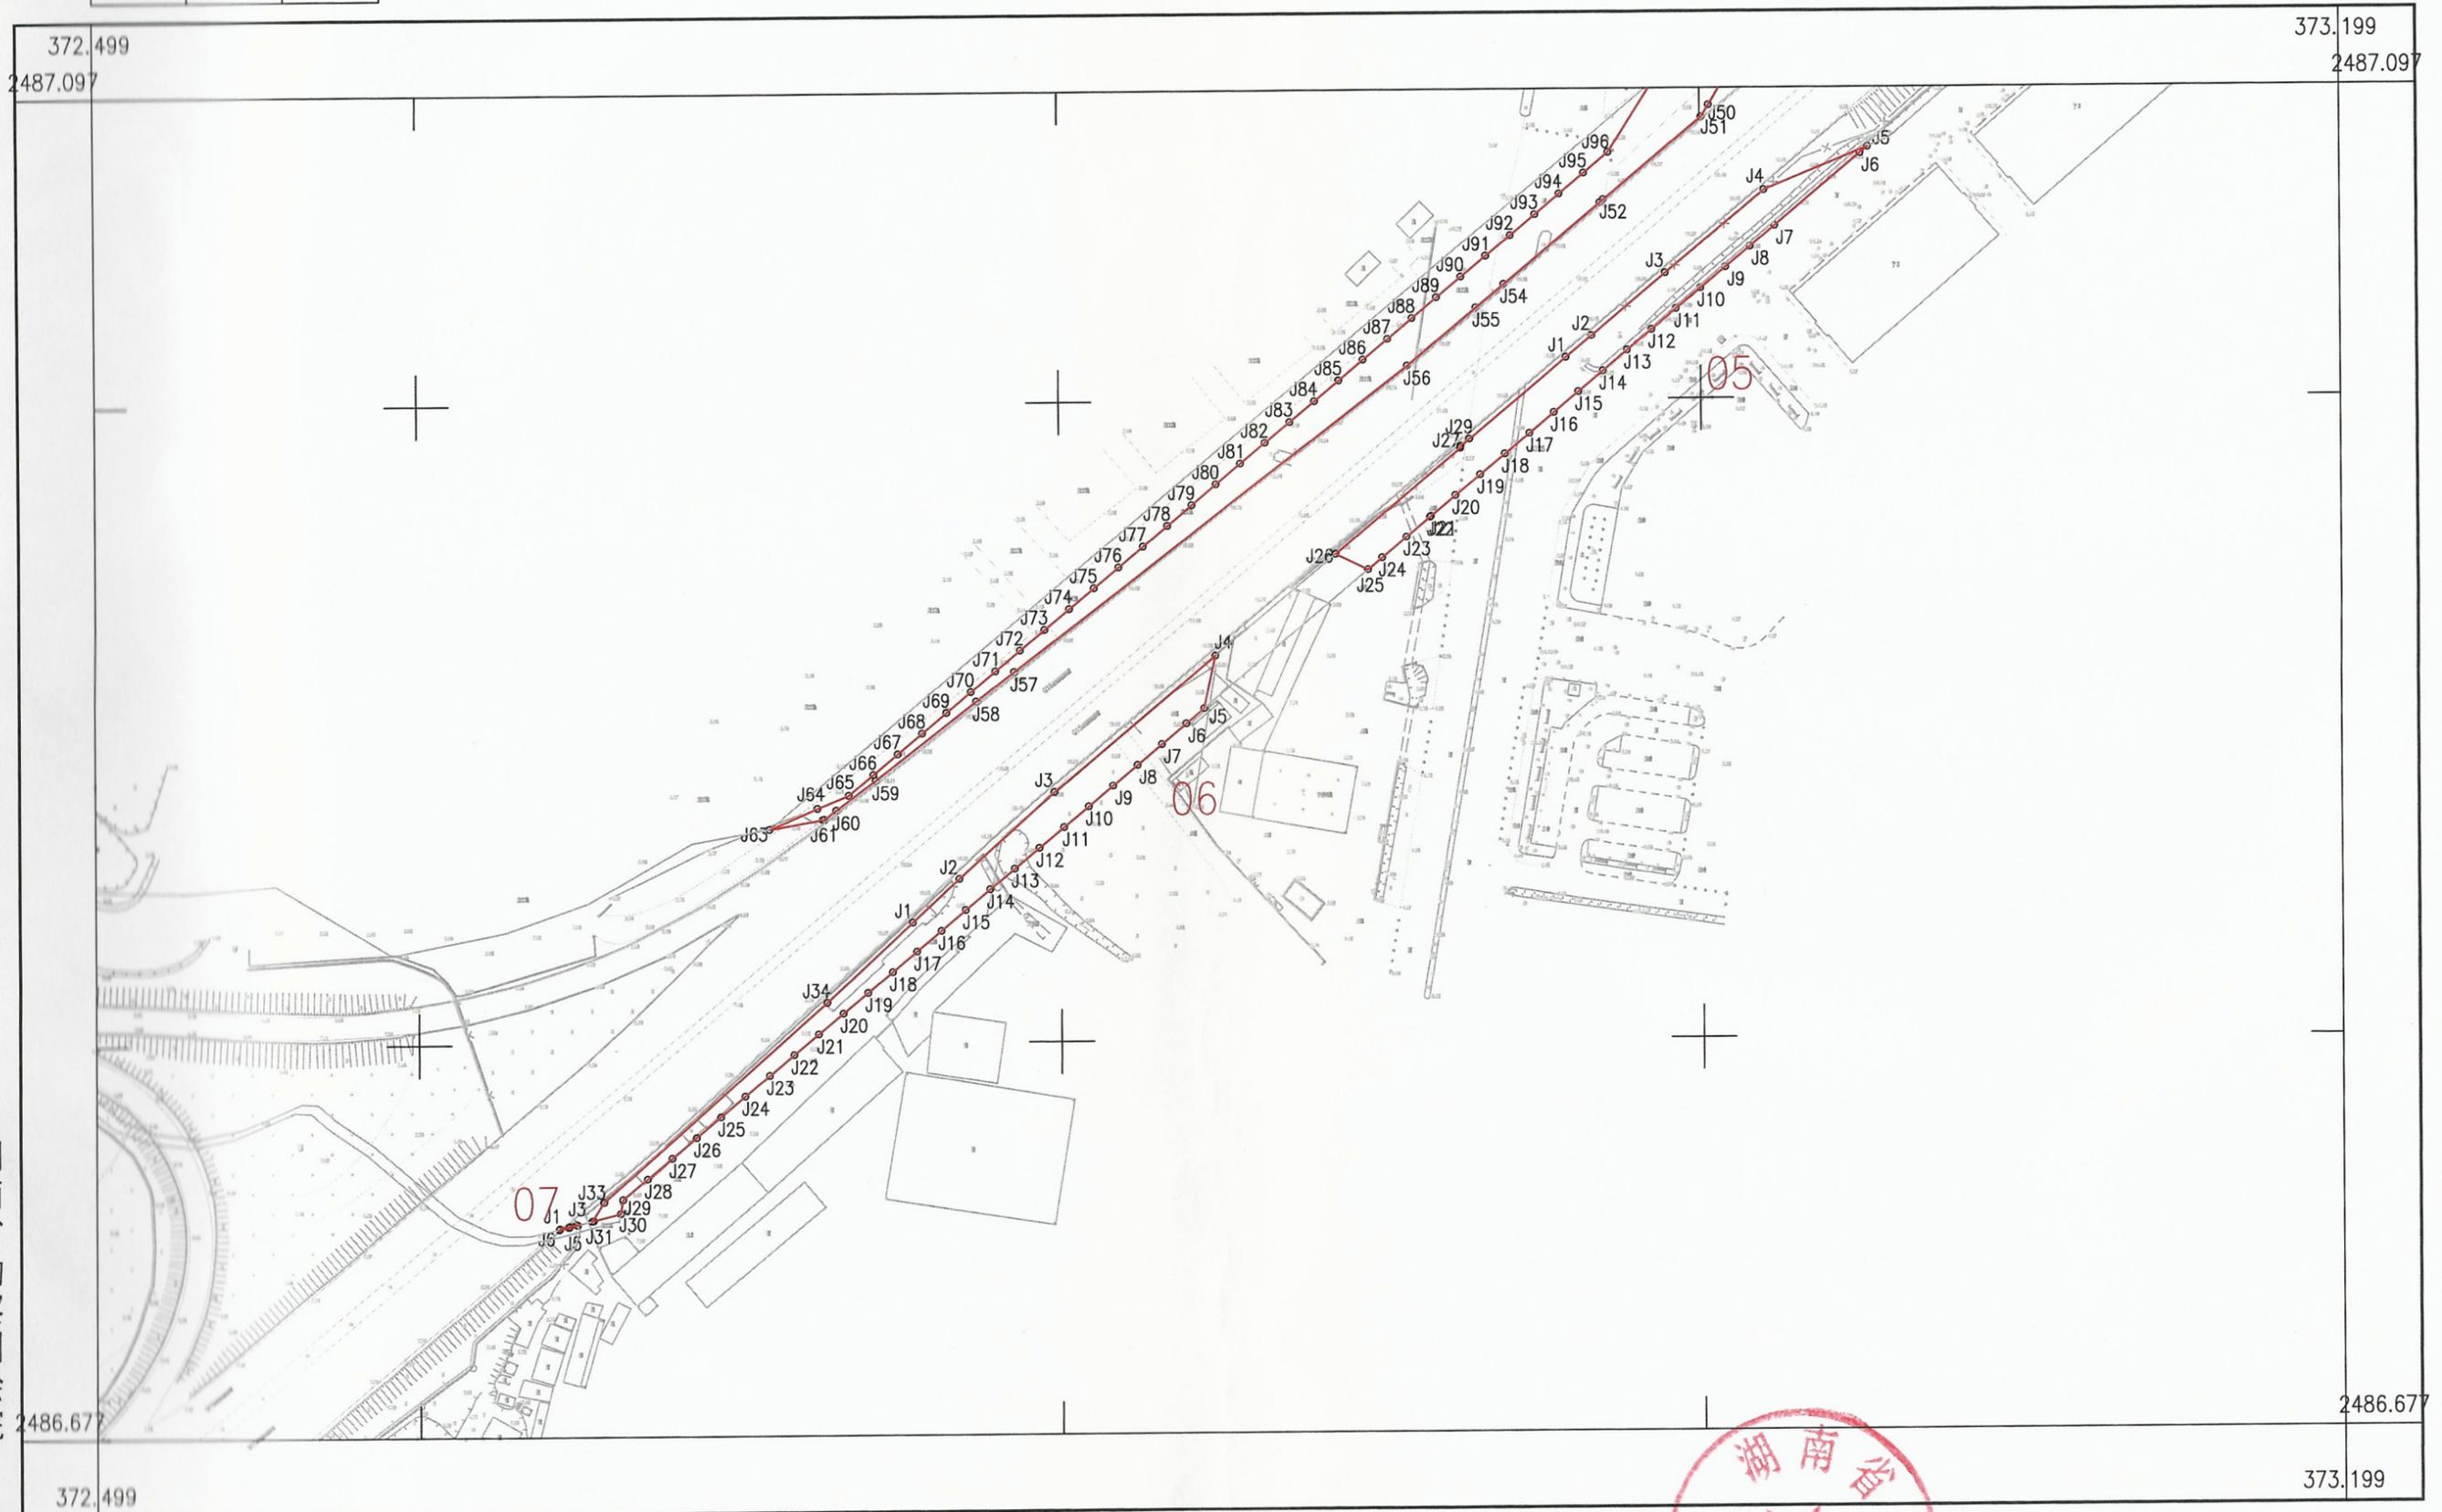

湖南省勘察测绘院



测量员：叶强  
绘图员：李正刚  
检查员：王见兵

1:2000