


# 鹤山市2023年度第十三批次城镇建设用地图 (TY162)

鹤山市桃源镇旺龙村民委员会

单位: m.m<sup>2</sup>

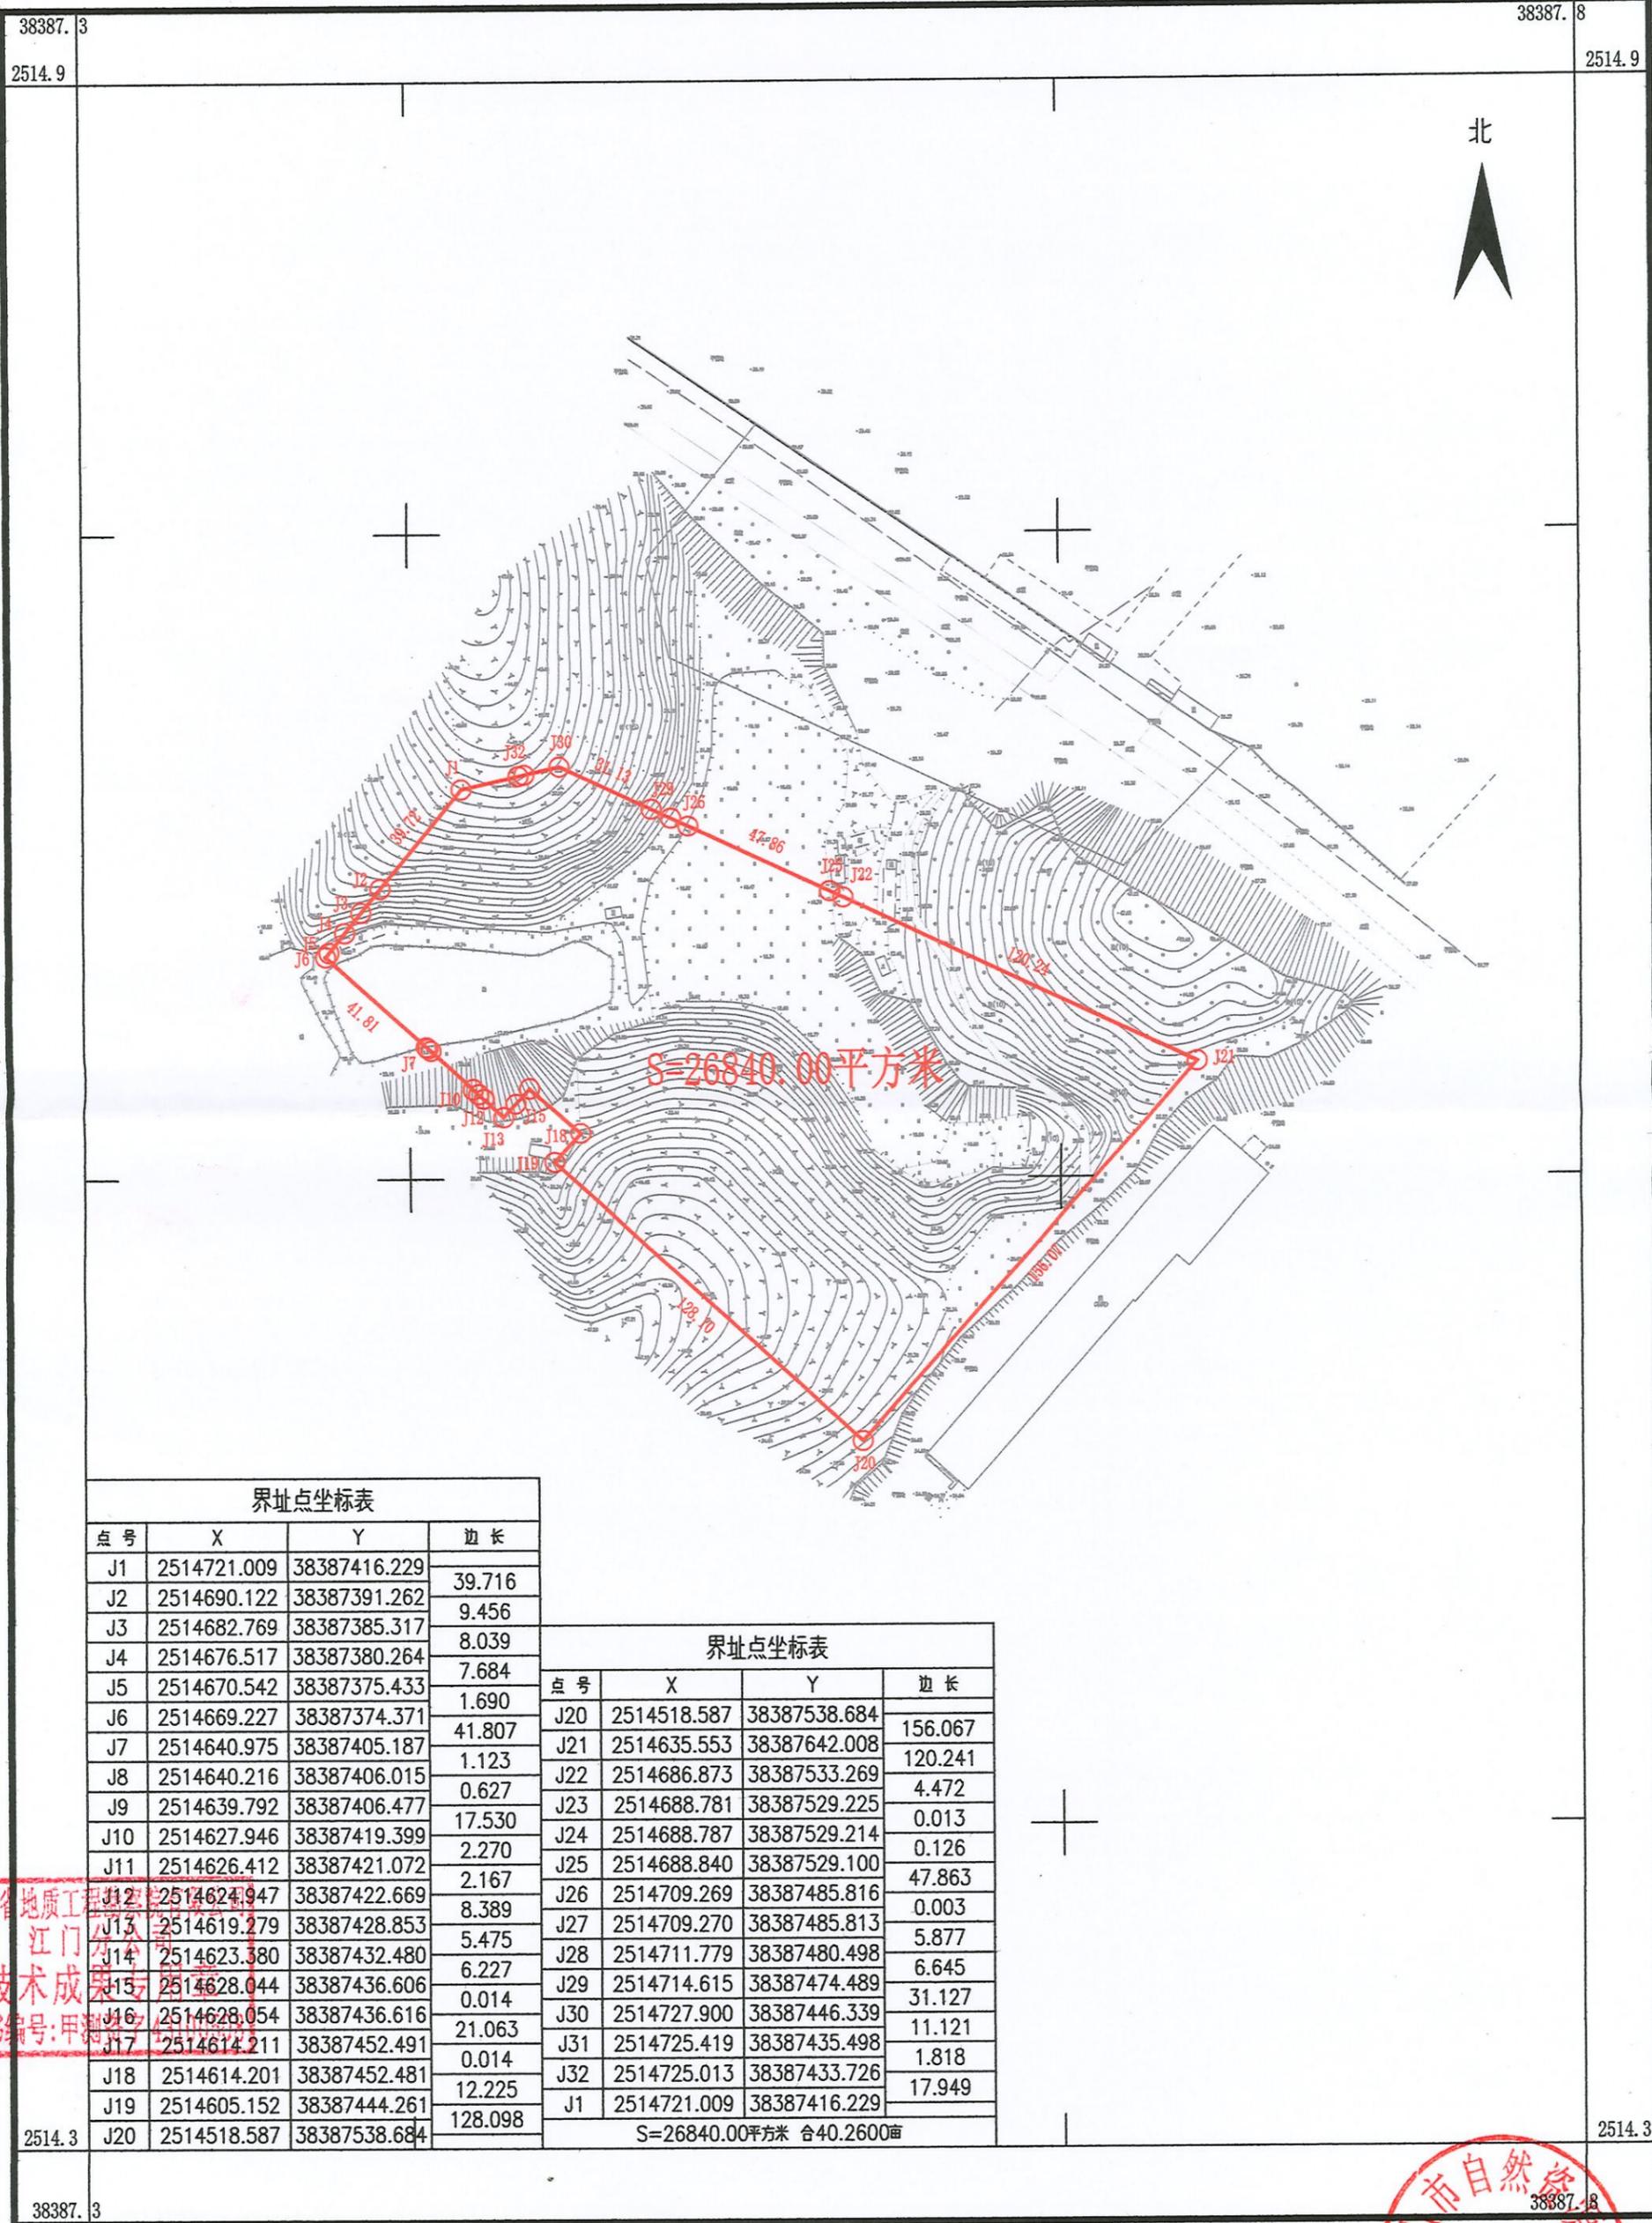

界址点坐标表

点号	X	Y	边长
J1	2514721.009	38387416.229	39.716
J2	2514690.122	38387391.262	9.456
J3	2514682.769	38387385.317	8.039
J4	2514676.517	38387380.264	7.684
J5	2514670.542	38387375.433	1.690
J6	2514669.227	38387374.371	41.807
J7	2514640.975	38387405.187	1.123
J8	2514640.216	38387406.015	0.627
J9	2514639.792	38387406.477	17.530
J10	2514627.946	38387419.399	2.270
J11	2514626.412	38387421.072	2.167
J12	2514624.947	38387422.669	8.389
J13	2514619.279	38387428.853	5.475
J14	2514623.380	38387432.480	6.227
J15	2514628.044	38387436.606	0.014
J16	2514628.054	38387436.616	21.063
J17	2514614.211	38387452.491	0.014
J18	2514614.201	38387452.481	12.225
J19	2514605.152	38387444.261	128.098
J20	2514518.587	38387538.684	

界址点坐标表

点号	X	Y	边长
J20	2514518.587	38387538.684	156.067
J21	2514635.553	38387642.008	120.241
J22	2514686.873	38387533.269	4.472
J23	2514688.781	38387529.225	0.013
J24	2514688.787	38387529.214	0.126
J25	2514688.840	38387529.100	47.863
J26	2514709.269	38387485.816	0.003
J27	2514709.270	38387485.813	5.877
J28	2514711.779	38387480.498	6.645
J29	2514714.615	38387474.489	31.127
J30	2514727.900	38387446.339	11.121
J31	2514725.419	38387435.498	1.818
J32	2514725.013	38387433.726	17.949
J1	2514721.009	38387416.229	

S=26840.00平方米 合40.2600亩

湖南省地质工程勘察院有限公司  
分公司

湖南省地质工程勘察院有限公司  
技术成果  
证书编号:甲测字[2023]第[ ]号

2023年1月数字化制图  
2000国家大地坐标系: 中央子午线114度  
1985国家高程标准, 等高距为1米  
2007年版图式


1:2000

鹤山市自然资源局  
绘图员: 李建英  
检查员: 金祥  
审核员: 周泳锋

# 鹤山市2023年度第十三批次城镇建设用地图 (TY163)

鹤山市桃源镇龙溪村民委员会

单位: m<sup>2</sup>

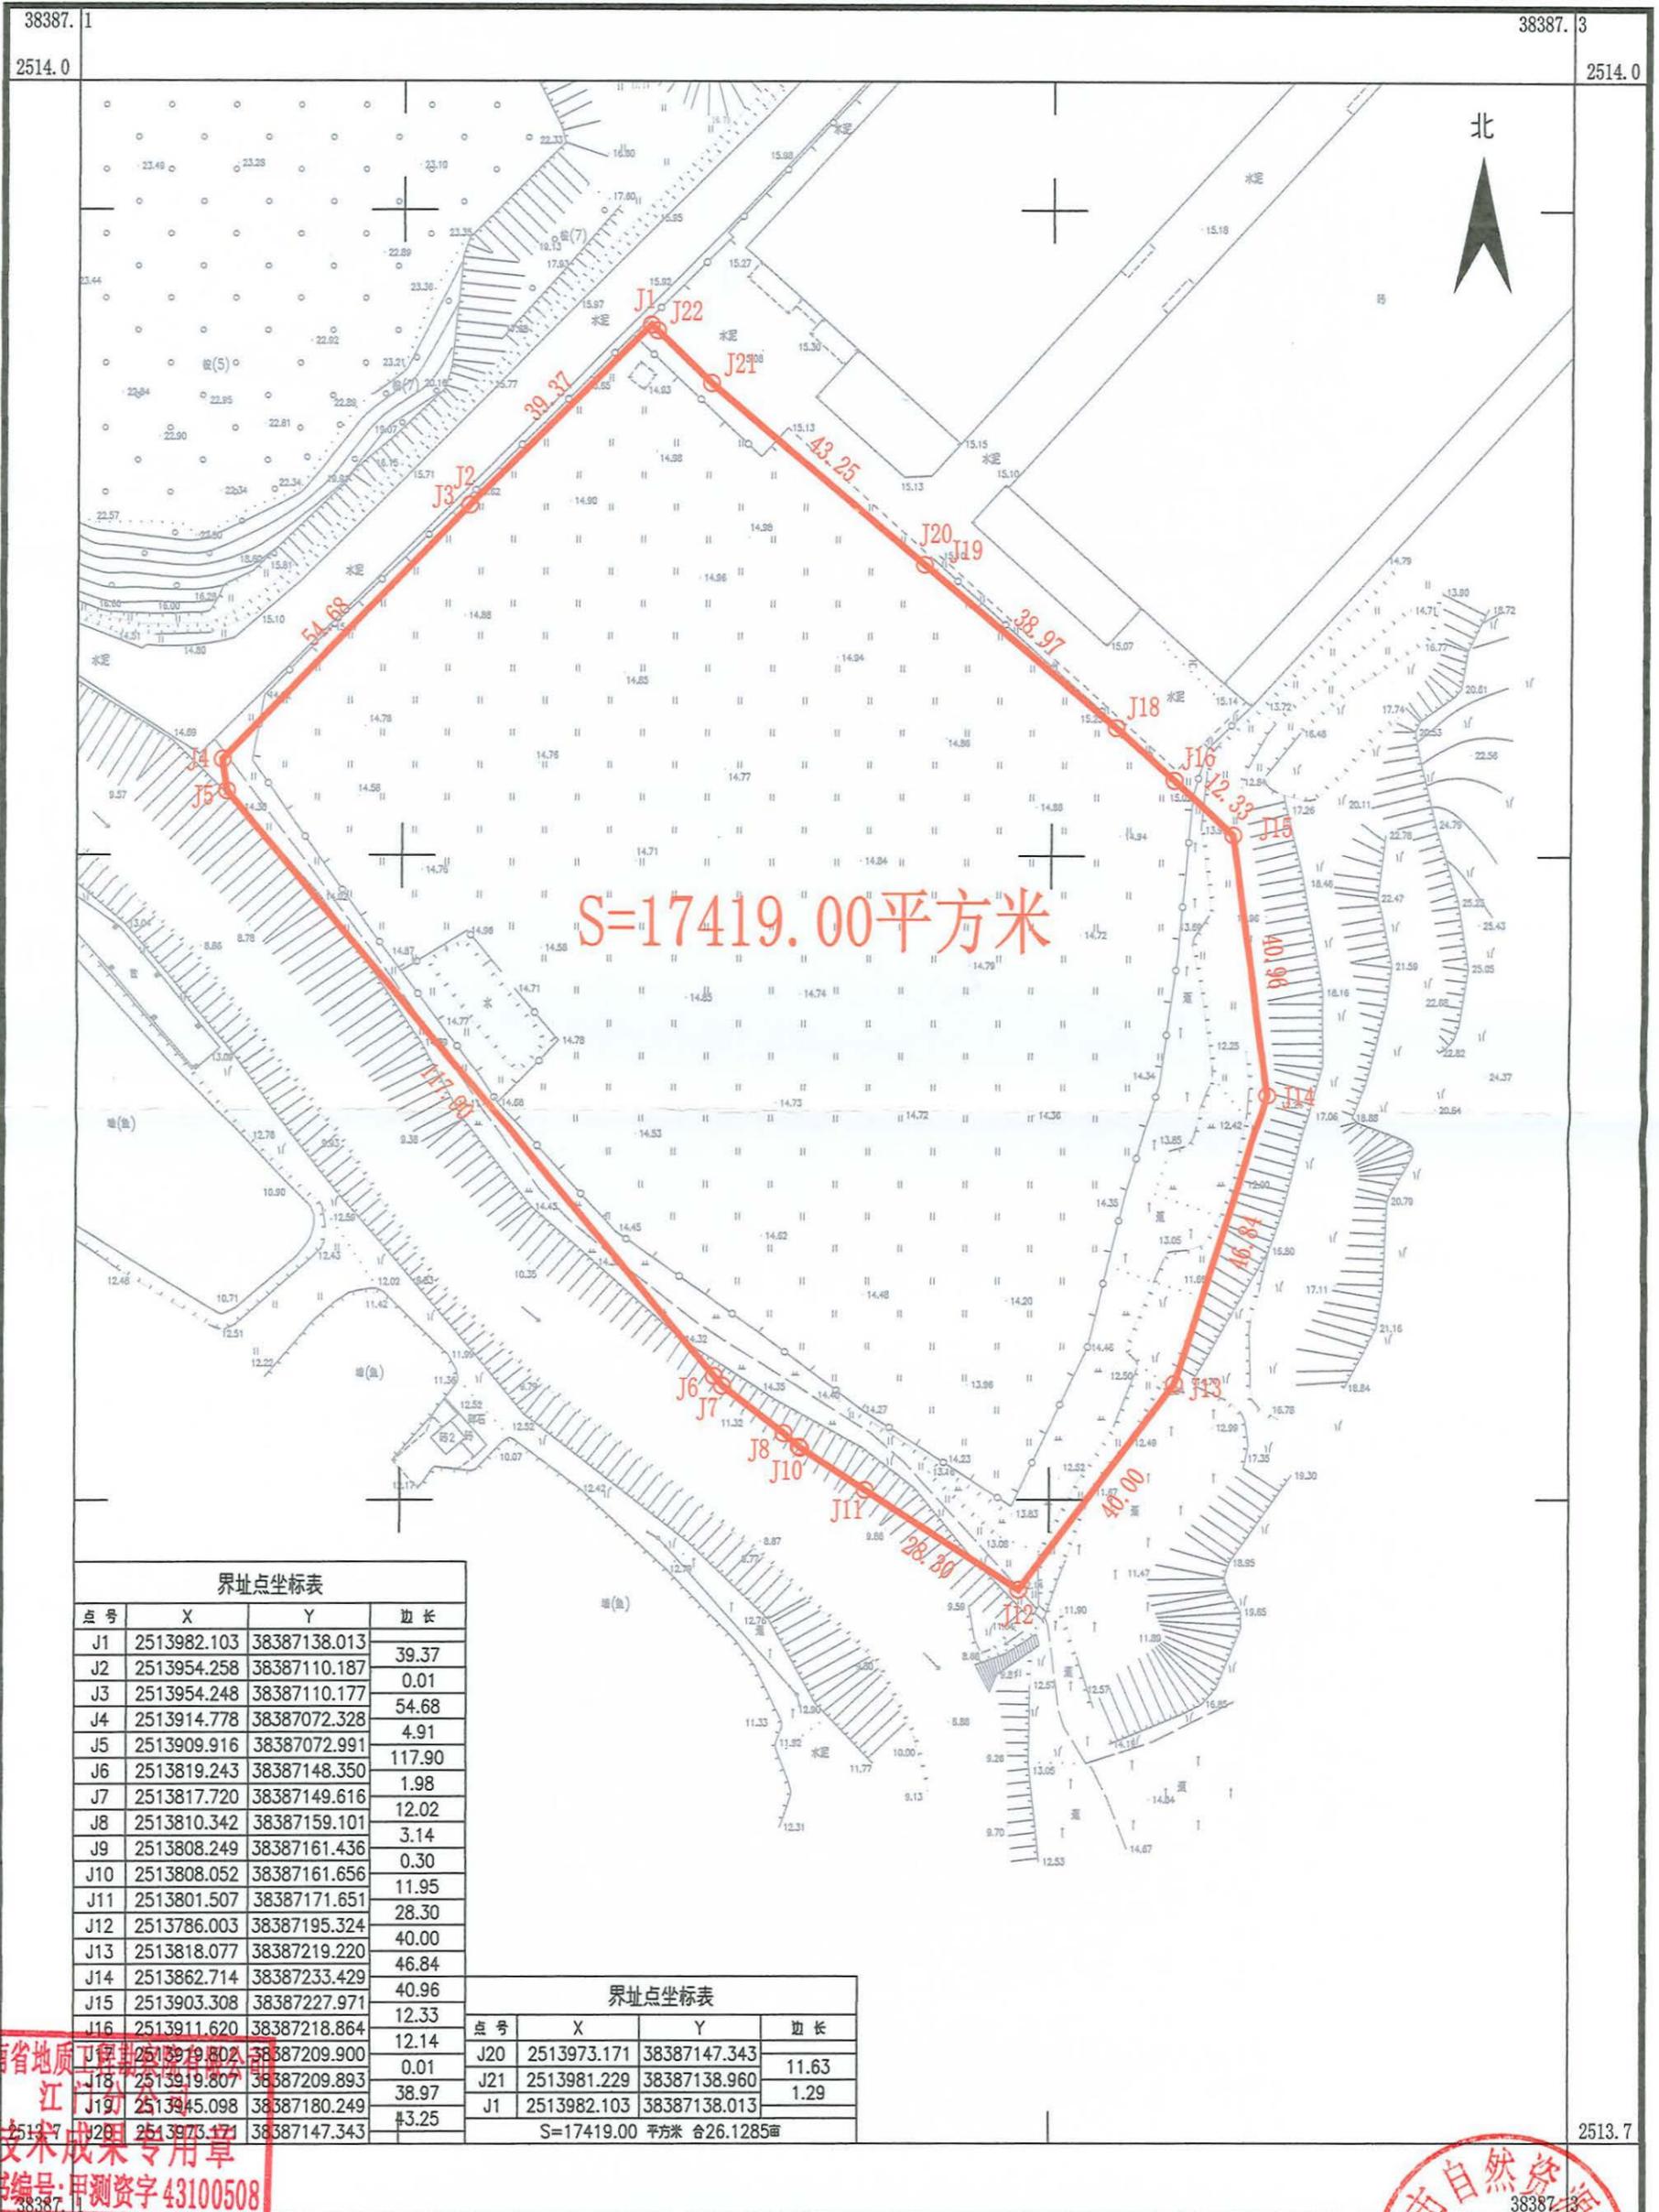

界址点坐标表

点号	X	Y	边长
J1	2513982.103	38387138.013	39.37
J2	2513954.258	38387110.187	0.01
J3	2513954.248	38387110.177	54.68
J4	2513914.778	38387072.328	4.91
J5	2513909.916	38387072.991	117.90
J6	2513819.243	38387148.350	1.98
J7	2513817.720	38387149.616	12.02
J8	2513810.342	38387159.101	3.14
J9	2513808.249	38387161.436	0.30
J10	2513808.052	38387161.656	11.95
J11	2513801.507	38387171.651	28.30
J12	2513786.003	38387195.324	40.00
J13	2513818.077	38387219.220	46.84
J14	2513862.714	38387233.429	40.96
J15	2513903.308	38387227.971	12.33
J16	2513911.620	38387218.864	12.14
J17	2513919.802	38387209.900	0.01
J18	2513919.807	38387209.893	38.97
J19	2513945.098	38387180.249	43.25
J20	2513973.171	38387147.343	11.63
J21	2513981.229	38387138.960	1.29
J1	2513982.103	38387138.013	

界址点坐标表

点号	X	Y	边长
J20	2513973.171	38387147.343	11.63
J21	2513981.229	38387138.960	1.29
J1	2513982.103	38387138.013	

S=17419.00 平方米 合26.1285亩

湖南省地质工程勘察院有限公司江门分公司

湖南省地质工程勘察院有限公司  
江门分公司  
技术成果专用章  
书编号: 甲测资字 43100508

鹤山市自然资源局  
38387.3  
绘图员: 李建英  
检查员: 金祥  
审核员: 周泳锋

2023年1月数字化制图  
2000国家大地坐标系: 中央子午线114度  
1985国家高程标准, 等高距为1米  
2007年版图式

1:1000