


# 鹤山市2023年度第二十批次城镇建设用地图勘测定界图 (TY153)

鹤山市桃源镇龙溪村民委员会

单位: m.<sup>2</sup>

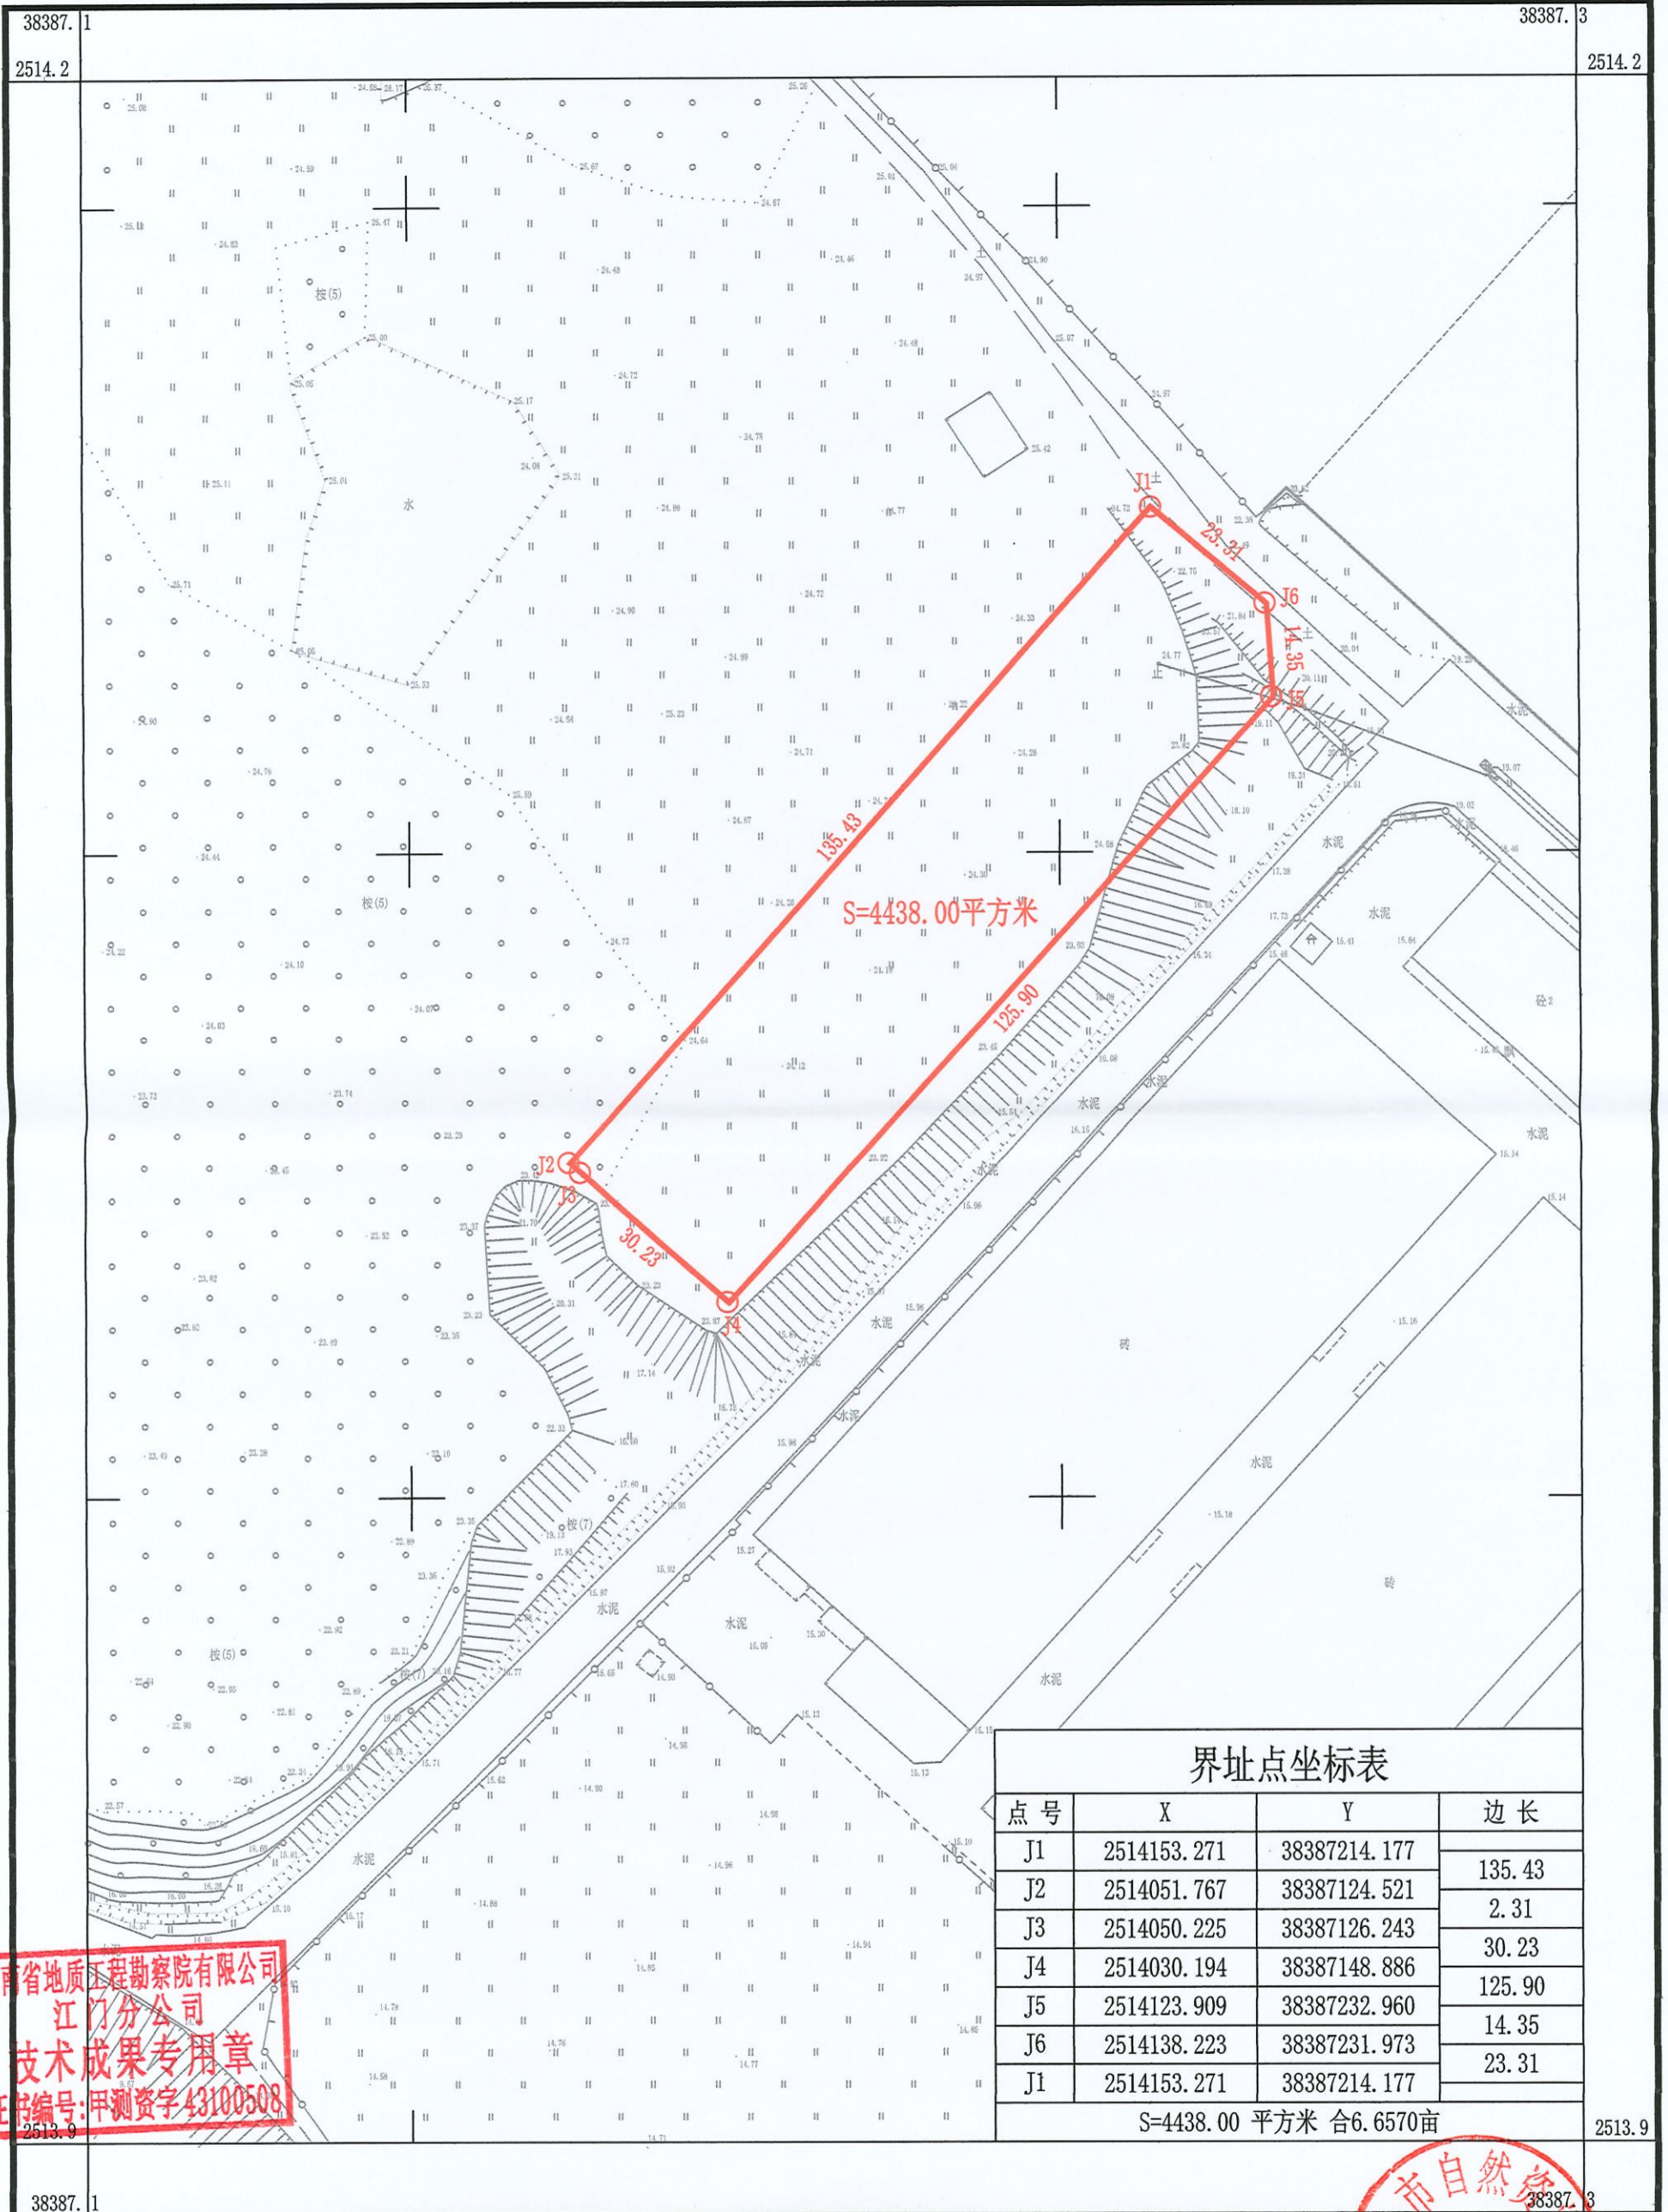

界址点坐标表

点号	X	Y	边长
J1	2514153.271	38387214.177	135.43
J2	2514051.767	38387124.521	2.31
J3	2514050.225	38387126.243	30.23
J4	2514030.194	38387148.886	125.90
J5	2514123.909	38387232.960	14.35
J6	2514138.223	38387231.973	23.31
J1	2514153.271	38387214.177	

S=4438.00 平方米 合6.6570亩

湖南省地质工程勘察院有限公司  
江门分公司

湖南省地质工程勘察院有限公司  
江门分公司  
技术成果专用章  
证书编号: 甲测资字43100508

2023年6月数字化制图  
2000国家大地坐标系: 中央子午线114度  
1985国家高程标准, 等高距为1米  
2007年版图式

1:1000

