


鹤山市雅瑶镇黄洞股份经济合作联社征收土地红线图

单位: m.m²

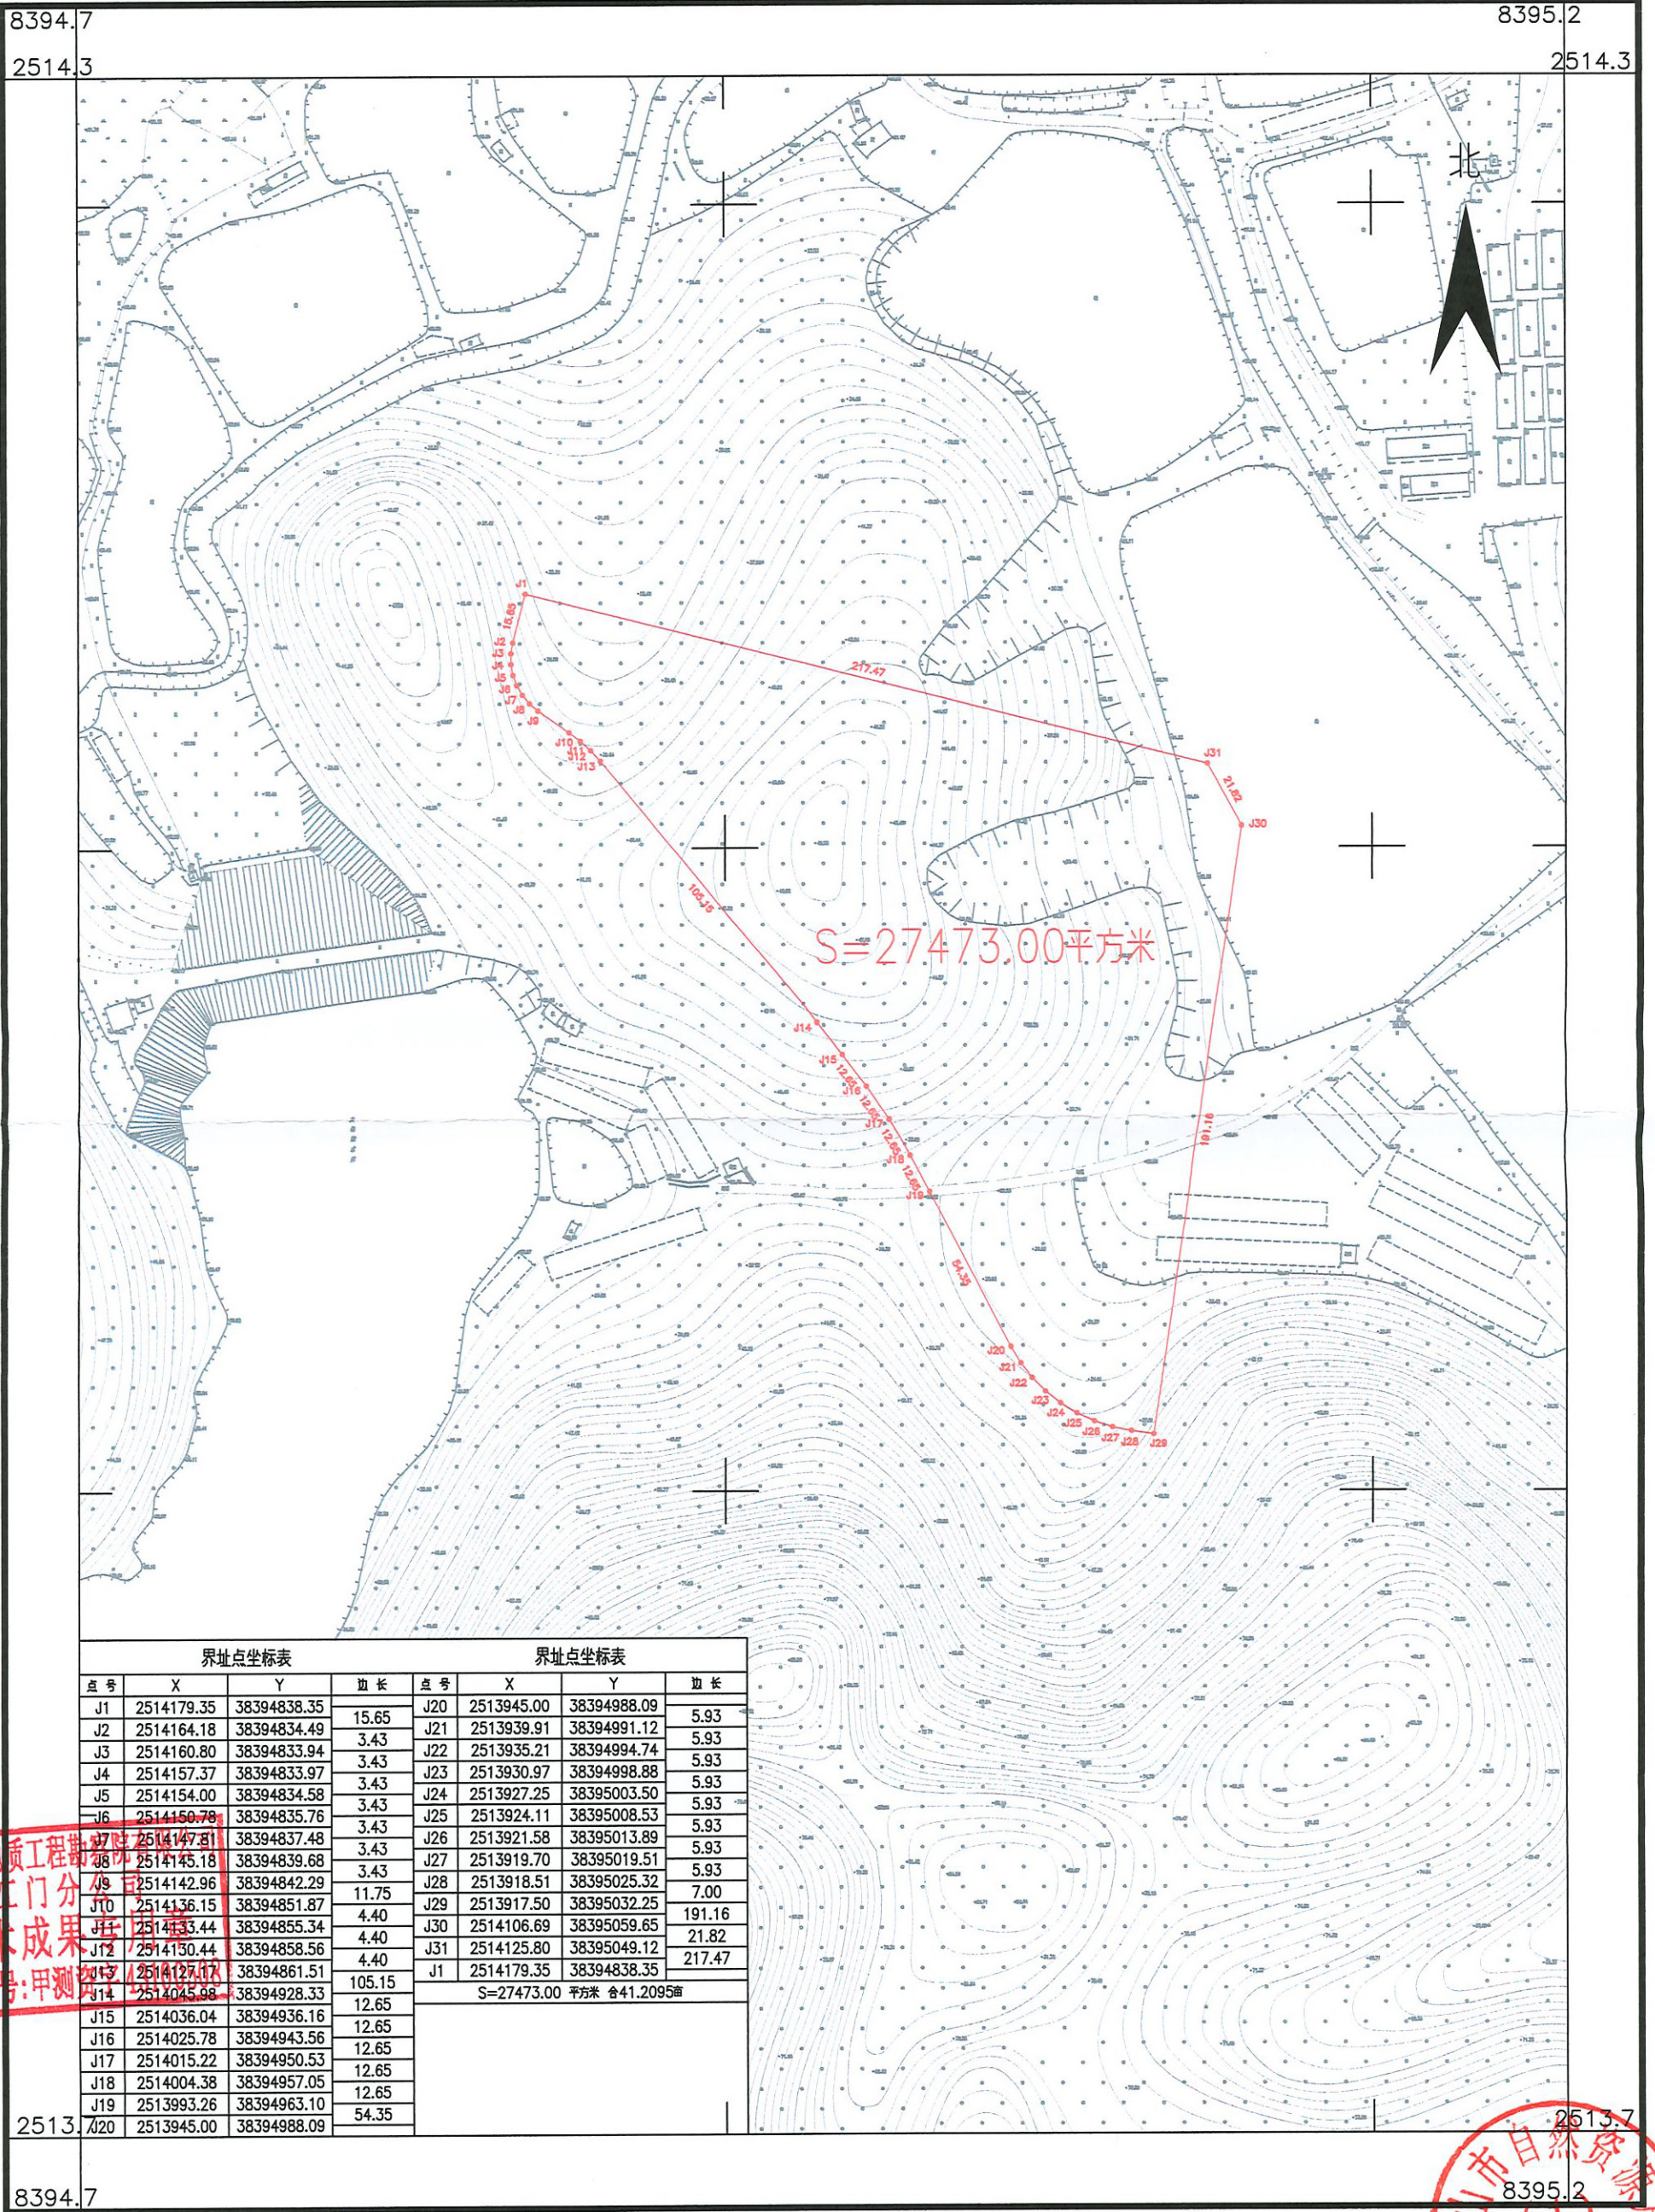

界址点坐标表				界址点坐标表			
点号	X	Y	边长	点号	X	Y	边长
J1	2514179.35	38394838.35	15.65	J20	2513945.00	38394988.09	5.93
J2	2514164.18	38394834.49	3.43	J21	2513939.91	38394991.12	5.93
J3	2514160.80	38394833.94	3.43	J22	2513935.21	38394994.74	5.93
J4	2514157.37	38394833.97	3.43	J23	2513930.97	38394998.88	5.93
J5	2514154.00	38394834.58	3.43	J24	2513927.25	38395003.50	5.93
J6	2514150.78	38394835.76	3.43	J25	2513924.11	38395008.53	5.93
J7	2514147.81	38394837.48	3.43	J26	2513921.58	38395013.89	5.93
J8	2514145.18	38394839.68	3.43	J27	2513919.70	38395019.51	5.93
J9	2514142.96	38394842.29	11.75	J28	2513918.51	38395025.32	7.00
J10	2514136.15	38394851.87	4.40	J29	2513917.50	38395032.25	191.16
J11	2514133.44	38394855.34	4.40	J30	2514106.69	38395059.65	21.82
J12	2514130.44	38394858.56	4.40	J31	2514125.80	38395049.12	217.47
J13	2514127.17	38394861.51	105.15	J1	2514179.35	38394838.35	
J14	2514045.68	38394928.33	12.65	S=27473.00 平方米 合41.2095亩			
J15	2514036.04	38394936.16	12.65				
J16	2514025.78	38394943.56	12.65				
J17	2514015.22	38394950.53	12.65				
J18	2514004.38	38394957.05	12.65				
J19	2513993.26	38394963.10	54.35				
J20	2513945.00	38394988.09					

湖南省地质工程勘察院
有限公司
江门分公司

湖南省地质工程勘察院
有限公司
江门分公司
技术成果
证书编号: 甲测

鹤山市自然资源局
专用章
绘图员: 麦钰澄
检查员: 金祥
审核员: 周泳峰

2024年2月数字化制图
2000国家大地坐标系: 中央子午线114度
1985国家高程基准, 等高距为1米
2007年版式

1:2000