
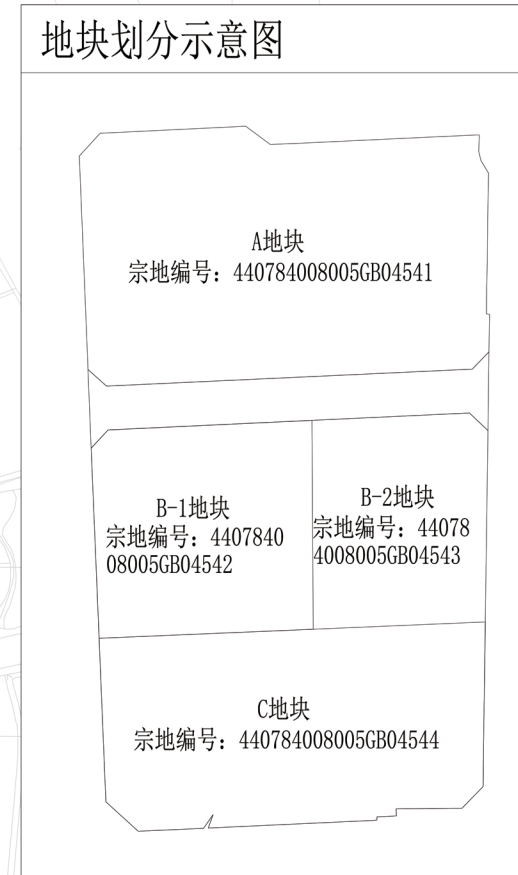


鹤山万洋众创城二期项目总平面图(A地块)

调整后

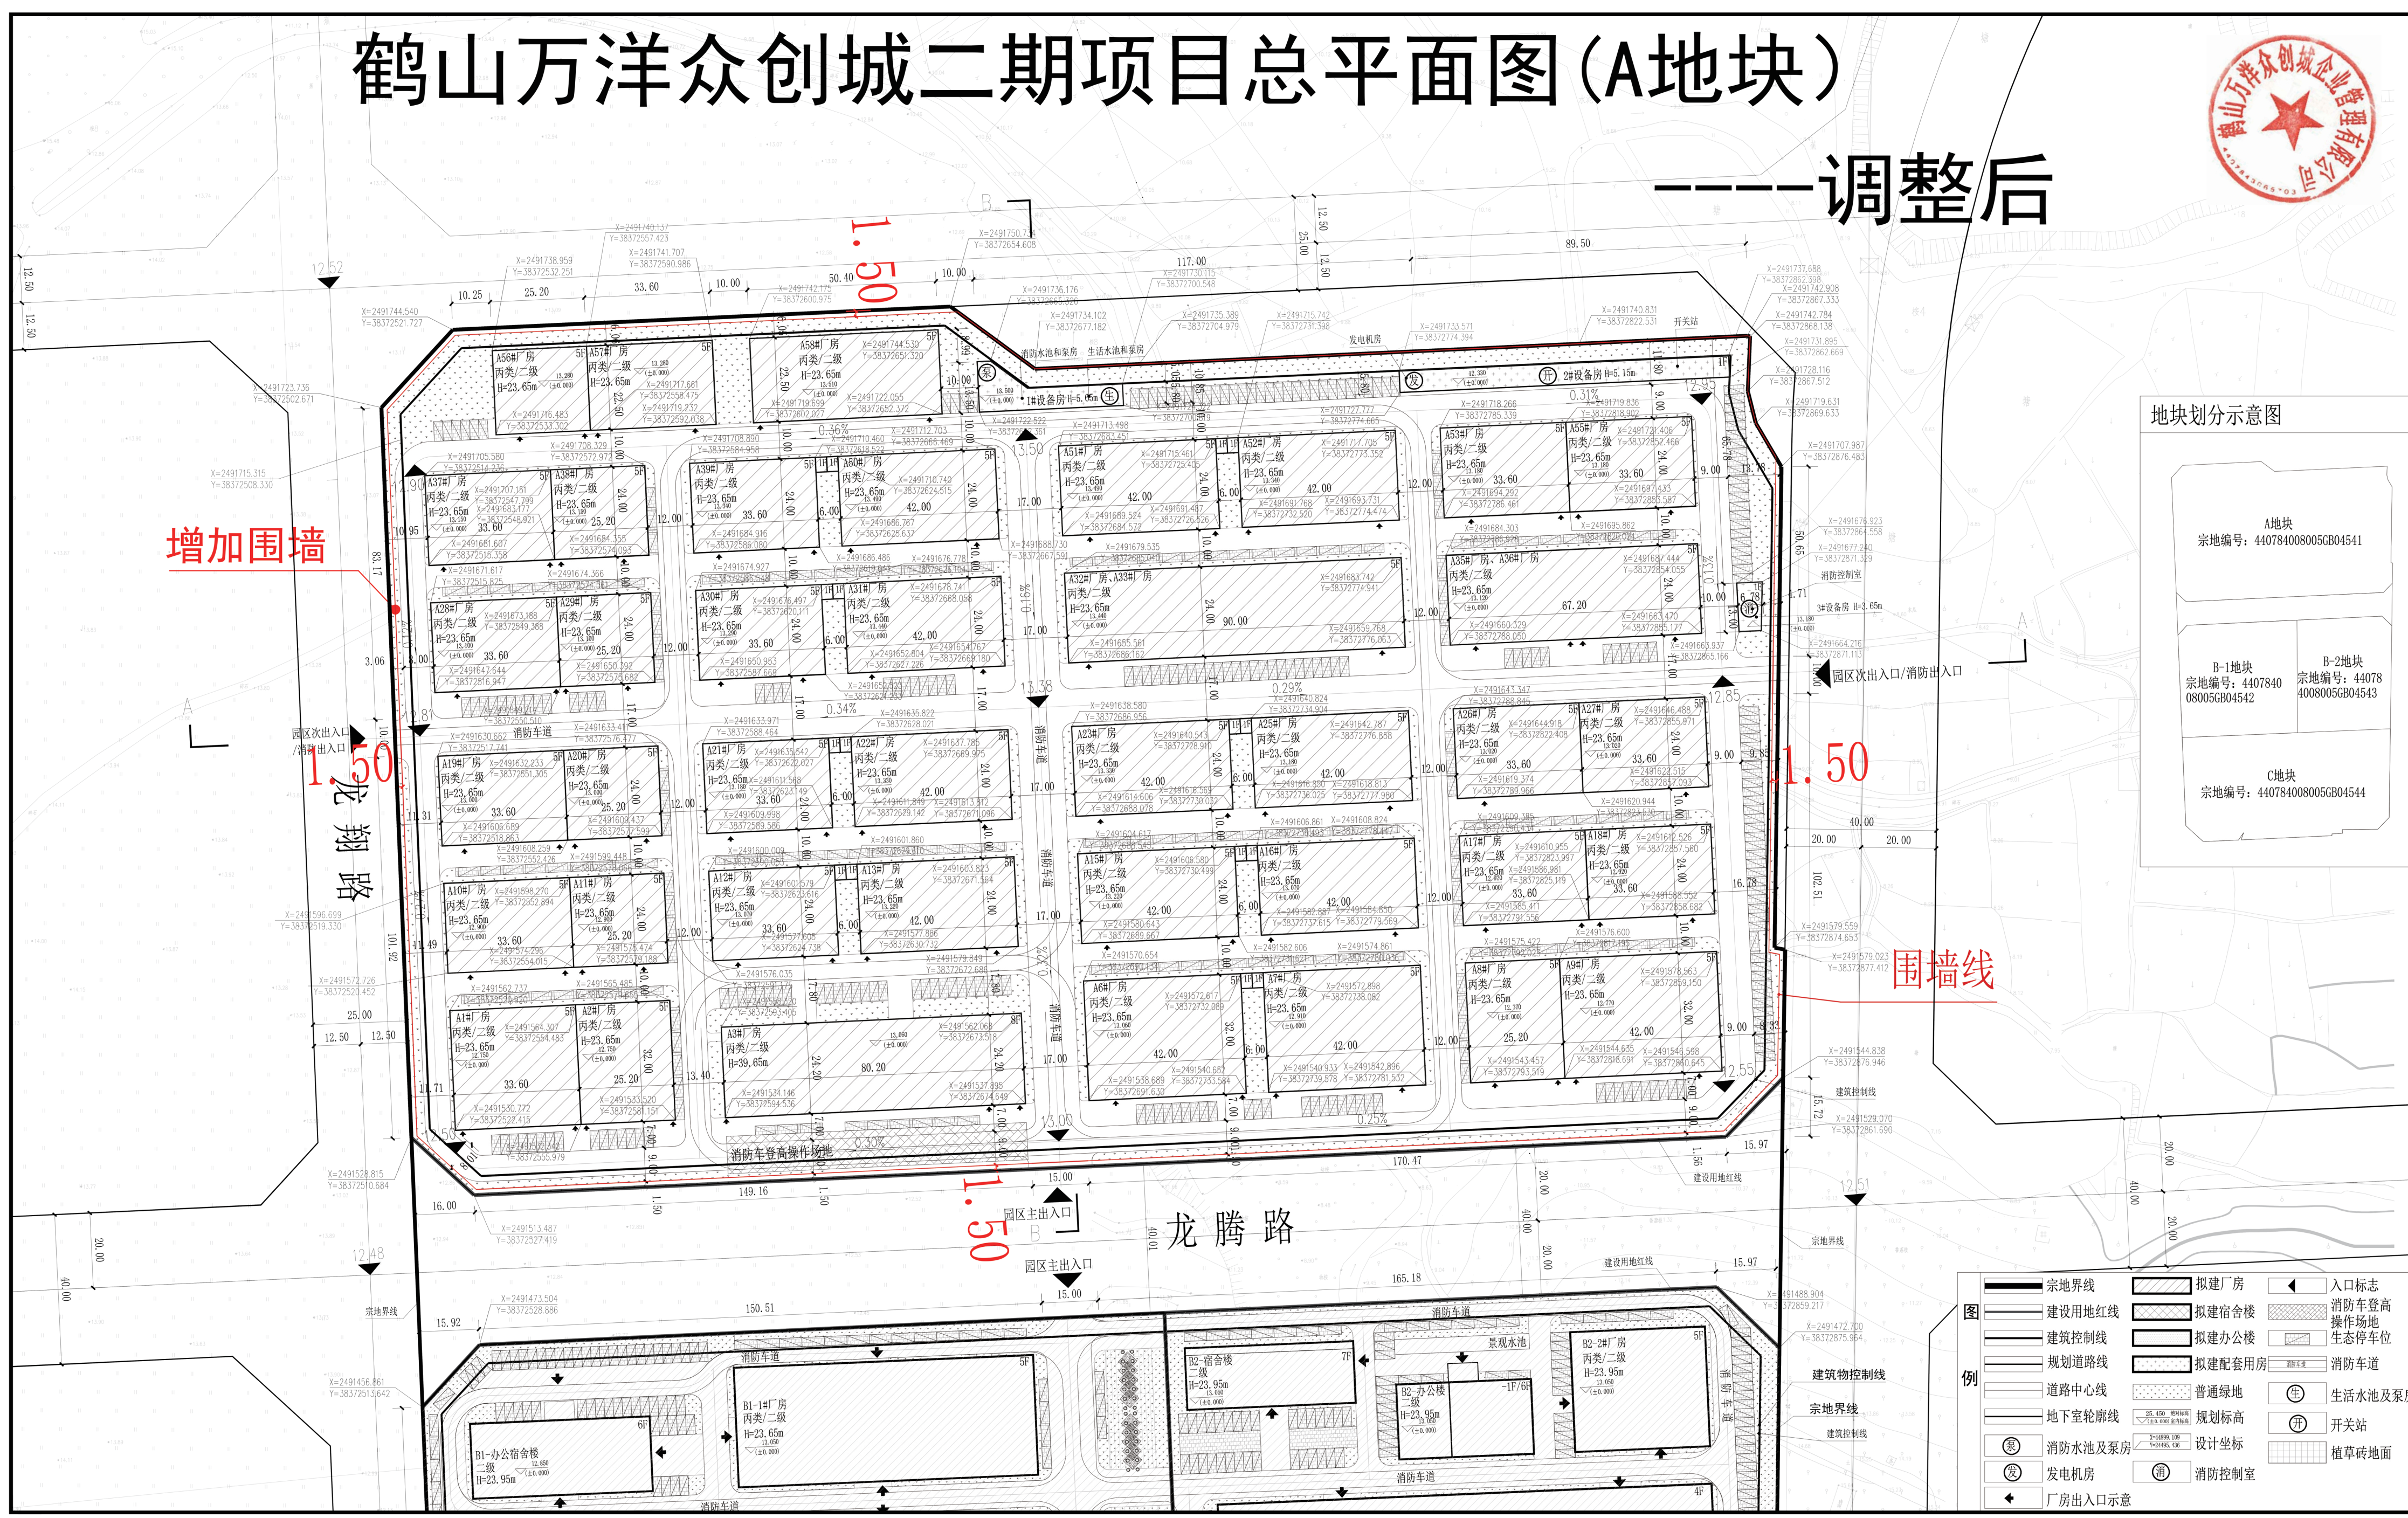

注册师用章
出图专用章
审查专用章
审查合格证编号

广东蓬江建筑设计院有限公司
 建筑行业(建筑工程)甲级: A14000569
 市政行业(道路工程)丙级: A41000618

岗位	姓名	签名
项目负责	莫振威	
专业负责	郭进乐	
审定	郭进乐	
审核	陆超豪	
校对	郭进乐	
设计	冯嘉怡	
建设单位	鹤山万洋众创城企业管理有限公司	

工程名称	鹤山万洋众创城二期项目	
图纸名称	规划总平面图	
设计号	设计阶段	专业
版次	日期	图纸编号
	2023-12	GH-01

图例

宗地界线	拟建厂房	入口标志
建设用地红线	拟建宿舍楼	消防车登高操作场地
建筑控制线	拟建办公楼	生态停车位
规划道路线	拟建配套用房	消防车道
道路中心线	普通绿地	生活水池及泵房
地下室轮廓线	规划标高	开关站
设计坐标	设计坐标	植草砖地面
消防水池及泵房	消防控制室	
发电机房		
厂房出入口示意		